


# PLANIMETRIA GENERALE

— DIPARTIMENTO DI SCIENZE E TECNOLOGIE AMBIENTALI BIOLOGICHE E FARMACEUTICHE (DISTABIF)

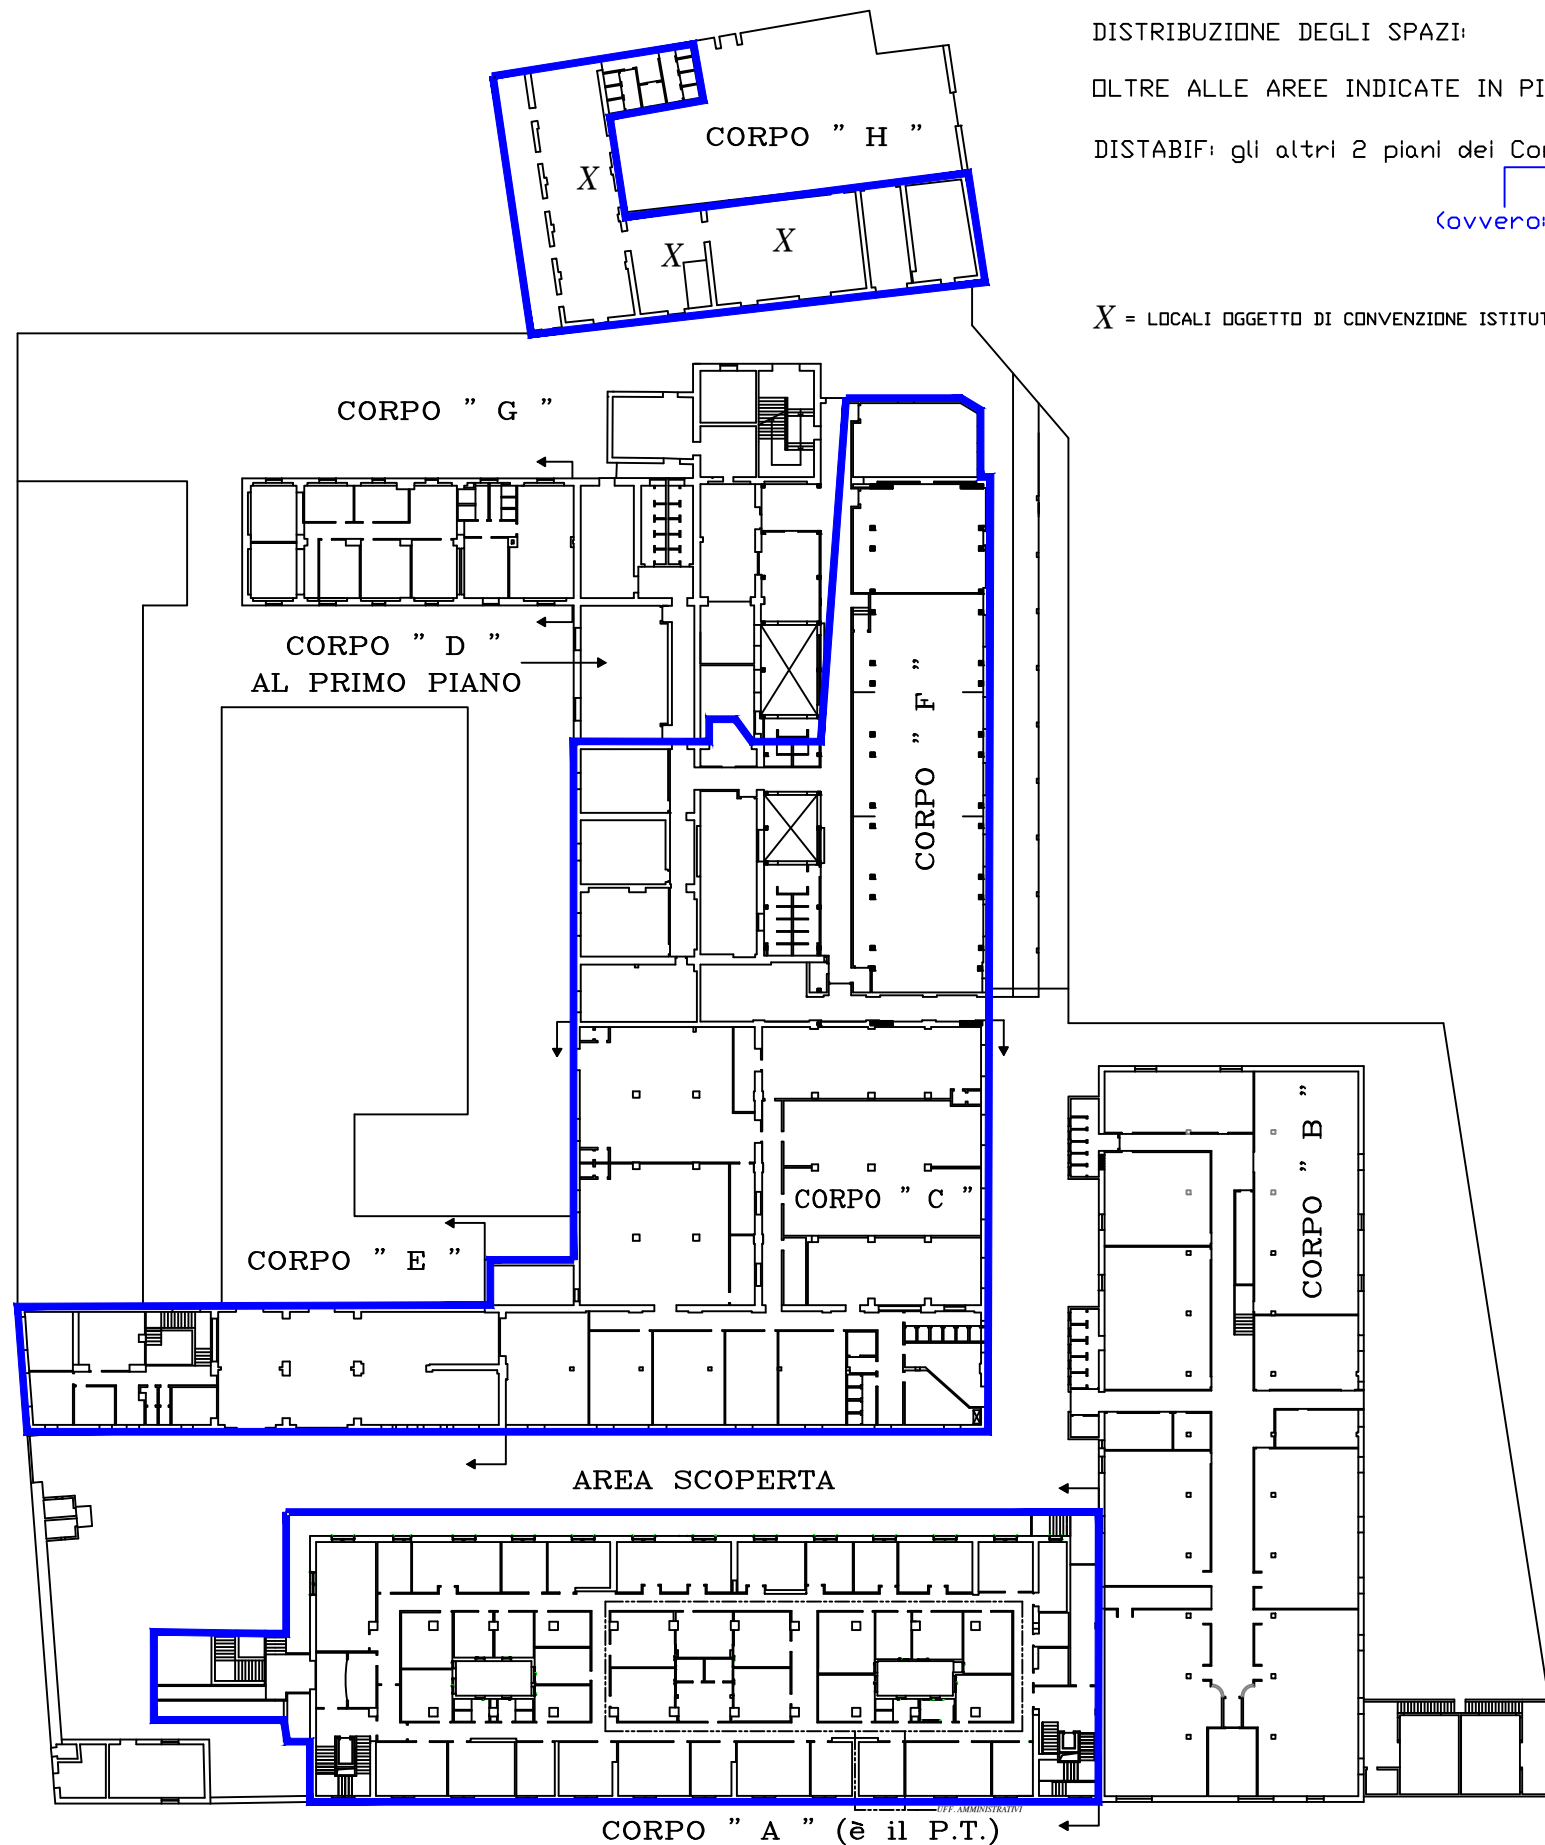

DISTRIBUZIONE DEGLI SPAZI:

OLTRE ALLE AREE INDICATE IN PIANTA SONO ATTRIBUITE LE SEGUENTI ZONE:

DISTABIF: gli altri 2 piani dei Corpi "A" ed "E" + "Aulario" di viale Lincoln (Pal. C)

(ovvero: seminterrato e 1°)

X = LOCALI OGGETTO DI CONVENZIONE ISTITUTIVA DI UNA URT (UNITA' DI RICERCA c/o TERZI) DEL CNR, AD USO NON ESCLUSIVO